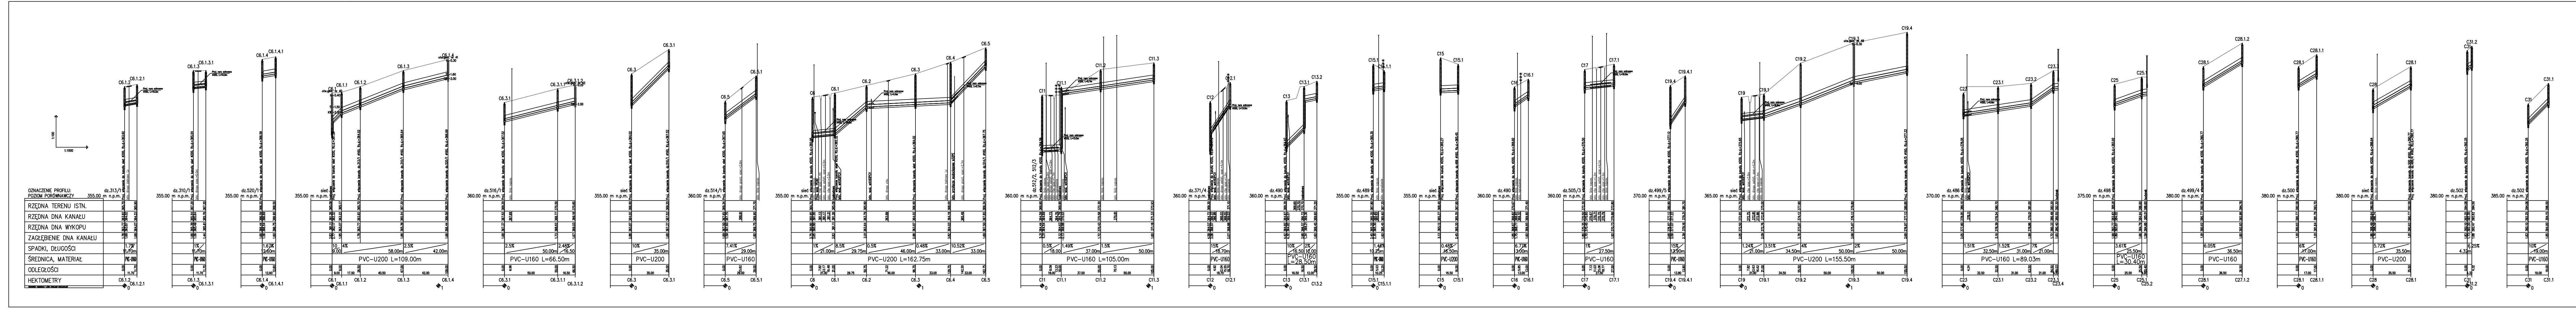

UWAGA:

1. Przed przystąpieniem do realizacji robót należy dokonać odkrywek w miejscach skrzyżowań z instniejącym uzbrojejem podziemnym i sprawdzić rzeczywiste rzędne. W przypadku znacznych różnic skontaktować się z projektantem w celu korekty profilu.

2. Nie wyklucza się istnienia w terenie innych przewodów podziemnych o których brak informacji. Może to wynikać z niedopełnienia obowiązku zgłoszenia do inwentaryzacji (ustawa: Prawo geodezyjne i Kartograficzne Dz.U30/1989 poz. 163 z późniejszymi zm.)

3. Opisane długości i urządzenia infrastruktury są podane zgodnie z mapą do celów projektowych wszelkie nieścisłości są niezależne od projektanta.

Pracownia Projektowa Studioprojekt
Zbigniew Zieliński
25-324 Kielce
ul. Sandomierska 105, p. 101, tel. 41 317-19-65

Obiekt: Adres:	Sieć kanalizacji sanitarnej z przyłączami w miejscowości Bieliny Podlesie gm. Bieliny. Sieć wodociągowa – rozbudowa Bieliny Podlesie gmina Bieliny			
Tytuł rysunku:	PRZYŁĄCZA DO POSESJI – KANAŁ C			
Stadium:	PROJEKT BUDOWLANY	SPECJALNOŚĆ	UPRAWNIENIA	PODPIS
Opracował:	mgr inż. Małgorzata Lech	sanitarna	———	
Projektował:	mgr inż. Jarosław Kosakowski	sanitarna	Kl-175/93	
Sprawdził:	mgr inż. Łukasz Lewaniak	sanitarna	SWK/0088/POOS/14	
Inwestor: Gmina Bieliny ul. Partyzantów 17 26-004 Bieliny	Data: 04-2017	skala: 1:100/1000		Nr rysunku: 12

UWAGA: Niniejsza dokumentacja ani żadna jej część bez pisemnej zgody posiadacza praw autorskich nie może być powielana ani rozpowszechniana za pomocą urządzeń elektronicznych, mechanicznych, kopiujących, nagrywających i innych.