Starostwo Powiatowe
w Kielcach
ul. Wrzosowa 44
25-211 Kielce

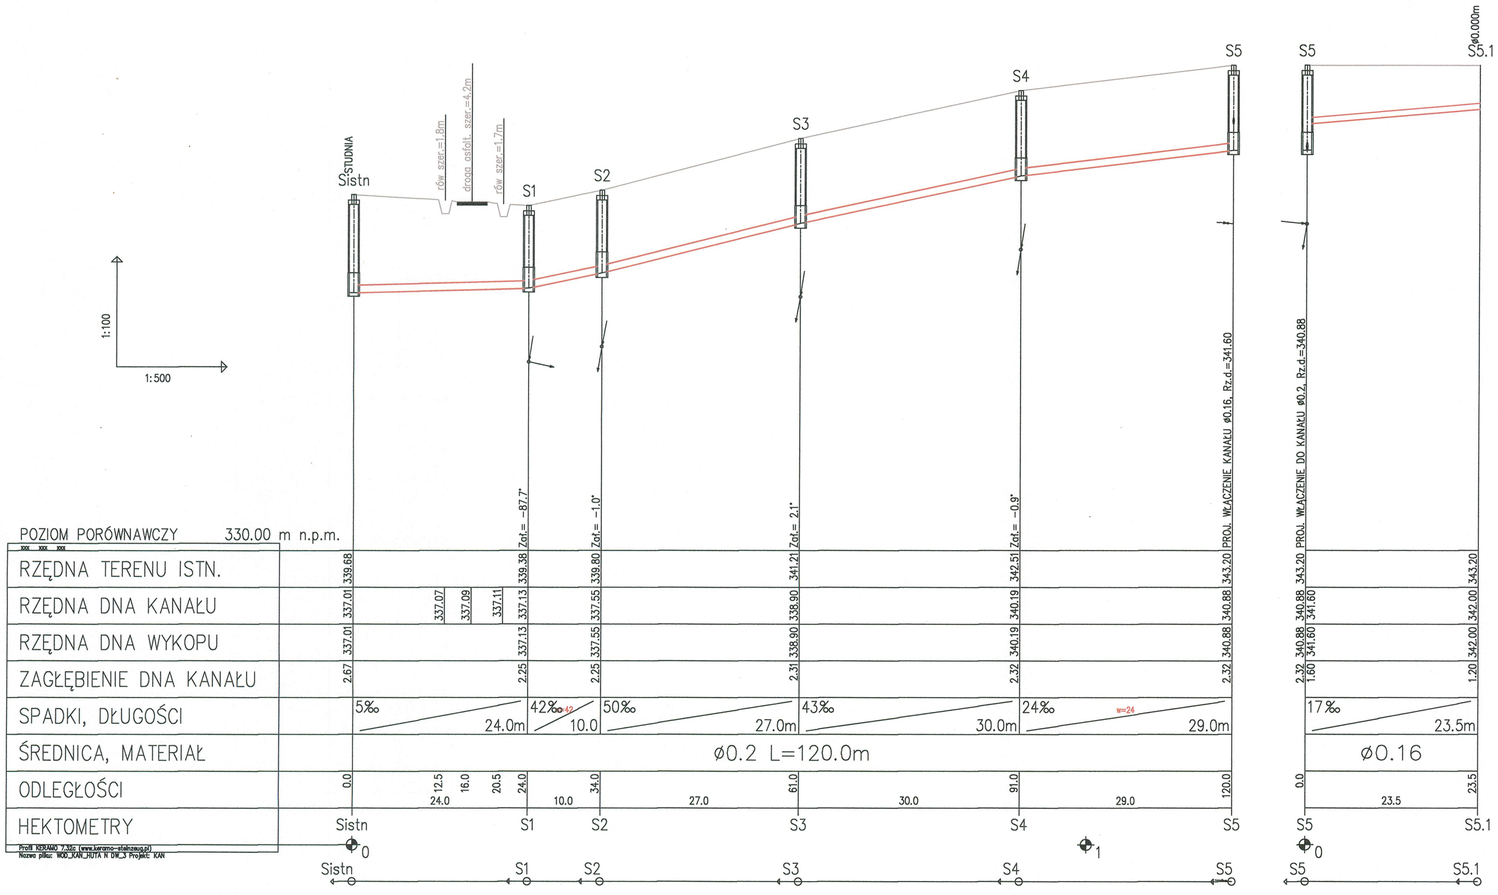

Profil KERANO 7.32c (www.keramo-stalowawola.pl)
Nazwa pliku: WOD_KAN_HUTA N DW_3 Projekt: KAN

Nazwa i adres obiektu budowlanego: **Opracowanie dokumentacji projektowej dla brakującej sieci wodociągowej i kanalizacyjnej w Gminie Bieliny** **Zadanie 2. Wykonanie projektu na brakującą sieć wodociągową i kanalizacyjną wraz z przyłączami w miejscowości Huta Nowa Dworskie**			Data: CZERWIEC 2017 r.	Skala rysunku: 1:500	Numer rysunku: **2**
			Branża: Sanitarna	Stadium: PROJ. BUD.	
Tytuł rysunku: **PROFIL SIECI KANALIZACJI SANITARNEJ**			Inwestor: **Gmina Bieliny** **26-004 Bieliny, ul. Partyzantów 17**		
	Imię i Nazwisko	Nr uprawnień / specjalność	Podpis	Nazwa i adres jednostki projektowania:	
Projektant:	mgr inż. Zdzisław Ściegaj	SUW-12/90 specjalność instalacyjno-inżynieryjna w zakresie: - sieci wod., kanaliz. i ciepl. uzbroj. terenu, - instalacji wod., kan., ciepl. klimatyz.-went.		Przedsiębiorstwo Projektowania i Obsługi Inwestycji "EKOKLIMA" mgr inż. Zdzisław Stanisław Ściegaj 16-400 Suwałki ul.Franciszkańska 8/26 tel. 790-550-358	
Sprawdzający:	mgr inż. Małgorzata Roszkowska	SUW-6/90 specjalność instalacyjno-inżynieryjna w zakresie: - sieci wod., kan., gazowej i ciepl. uzbr. ter. - inst. wod-kan., gaz., ciepl. i klimatyz.-went.			