Wojew. świętokrzyskie
Powiat: kielecki
Gmina: 260401_2 Bieliny
Obręb: 0002 Bieliny Kapitulne
Działka: 675/2,688/1

MAPA DO CELÓW PROJEKTOWYCH
SKALA 1:1000

Granice działek przyjęto z ewidencji gruntów.
Dotyczy mapy:
7.14.3.20.8.3 ZakresA—E 8
7.14.3.20.23.1 ZakresA—E 8
7.14.3.20.23.3 ZakresA—E7—8
7.14.2.20.03.1 ZakresA—B 7—8

Mapa wykonana w celu sporządzenia projektu obiektu liniowego.

Nie wyklucza się istnienia urządzeń podziemnych nie zgłoszonych wcześniej do inwentaryzacji.
Niniejszą mapę zaktualizowano w zakresie oznaczonym kolorem czerwonym.
Dla w/w nieruchomości nie badano KW
Układ współrzędnych 2000(21)
Poziom odniesienia Kronsztad 86
Nr ewid. zgłoszenia GN–II.6640.7.110.2017

Wykonał: Rozpoczęto 24.10.2017 r.
Zakończono 02.12.2017 r.

USŁUGI GEODEZYJNE
Damian Dąsowski
Chmielowice 28
28-200 Staszów
NIP 8572471...

GEODETA UPRAWNIONY
Damian Dąsowski
mgr inż. Damian Dąsowski
Upr. GUGiK nr 21468

Potwierdza się, że niniejszy dokument został opracowany w wyniku mojej geodezyjnej inwentaryzacji. Wszystkie naniesione zawarte treści merytoryczne wynikają z tej inwentaryzacji.

Data wpływu do Starostwa Powiatowego	STAROSTA KIELECKI
Data wpływu do Ośrodka Dokumentacji Geodezyjnej i Kartograficznej	P.2604.3018.2017
Data wpisu do rejestru uprawnionego do wykonywania prac geodezyjnych	19 02 2018
Imię, nazwisko i podpis osoby reprezentującej organ	DYREKTOR

LEGENDA:

- proj. oprawa LED
- proj. słup wirowany
- istn. słup b/z
- proj. przewód osw. AsXSn 2x25mm²
- istn. oprawa sodowa

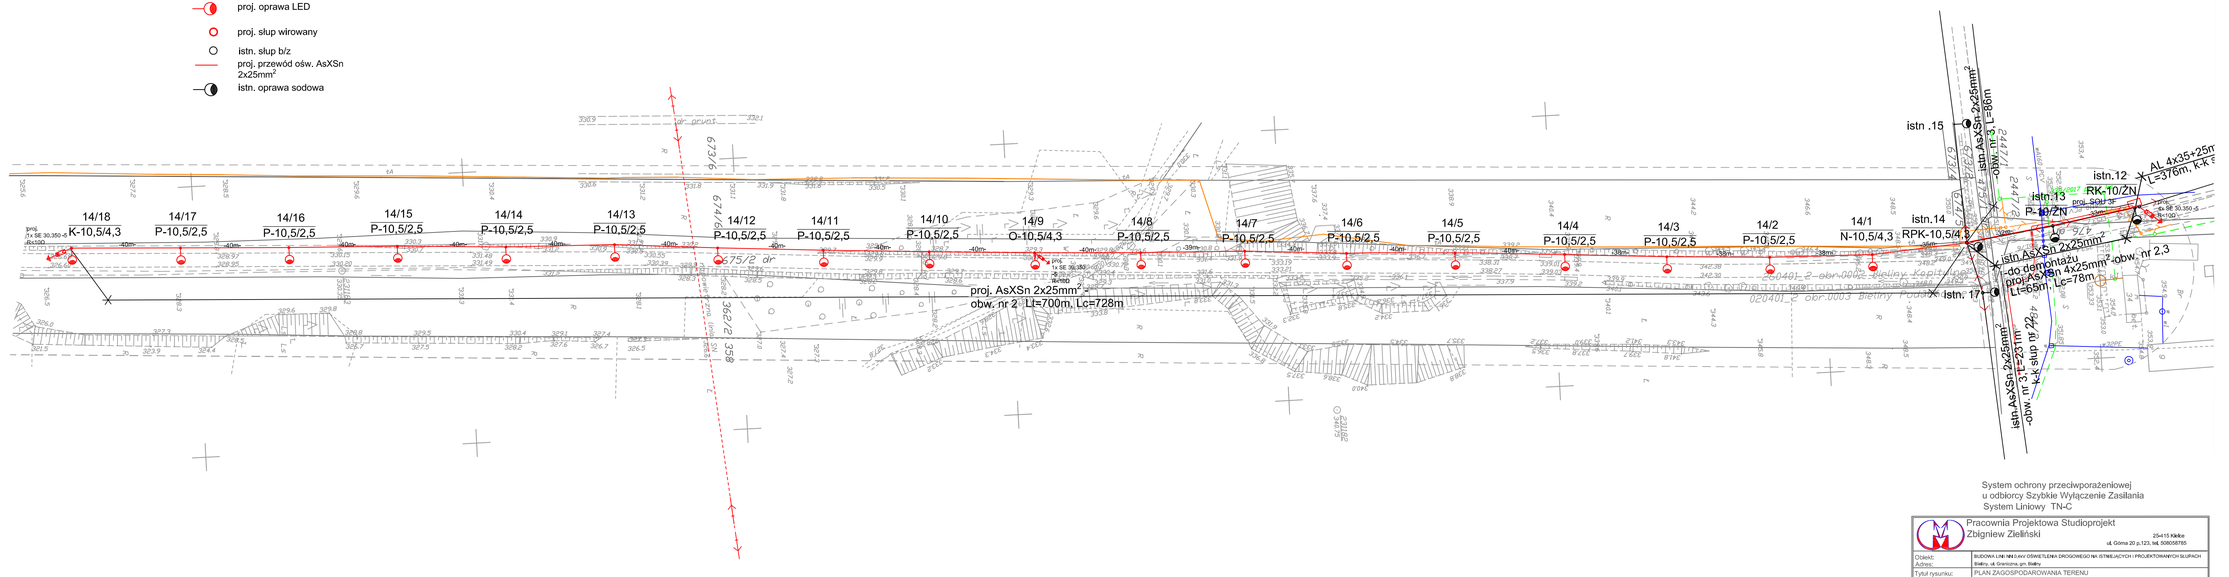

System ochrony przeciwporażeniowej
u odbiorcy Szybkie Wyłączenie Zasilania
System Liniowy TN-C

Pracownia Projektowa Studioprojekt
Zbigniew Zieliński
25-415 Kielce
ul. Góra Zo p.123, tel. 509358765

Obiekt:	BUDOWA LINII NN I OŚWIETLENIA DROGOWEGO NA ISTNIEJĄCYCH I PROJEKTOWANYCH SŁUPACH			
Adres:	Bieliny, ul. Graniczna, gm. Bieliny			
Tytuł rysunku:	PLAN ZAGOSPODAROWANIA TERENU			
Stadium:	PROJEKT BUDOWLANY	SPECJALNOŚĆ	UPRAWNIENIA	PODPIS
Opracował:	Grzegorz Piątek	elektryczna		
Projektował:	Zbigniew Zieliński	elektryczna	KL-387/93	
Sprawdził:	Dominik Radomski	elektryczna	SWK/0113/PWBE/16	
Inwestor:	Gmina Bieliny ul. Partyzantów 17, 26-004 Bieliny	Data: 12-2017	skala: 1:1000	Nr rysunku: 2

UWAGA: Niniejsza dokumentacja ani żadna jej część bez pisemnej zgody podwładcza praw autorskich nie może być powielana ani rozpowszechniana za pomocą urządzeń elektronicznych, mechanicznych, kopiujących, nagrywających i innych.