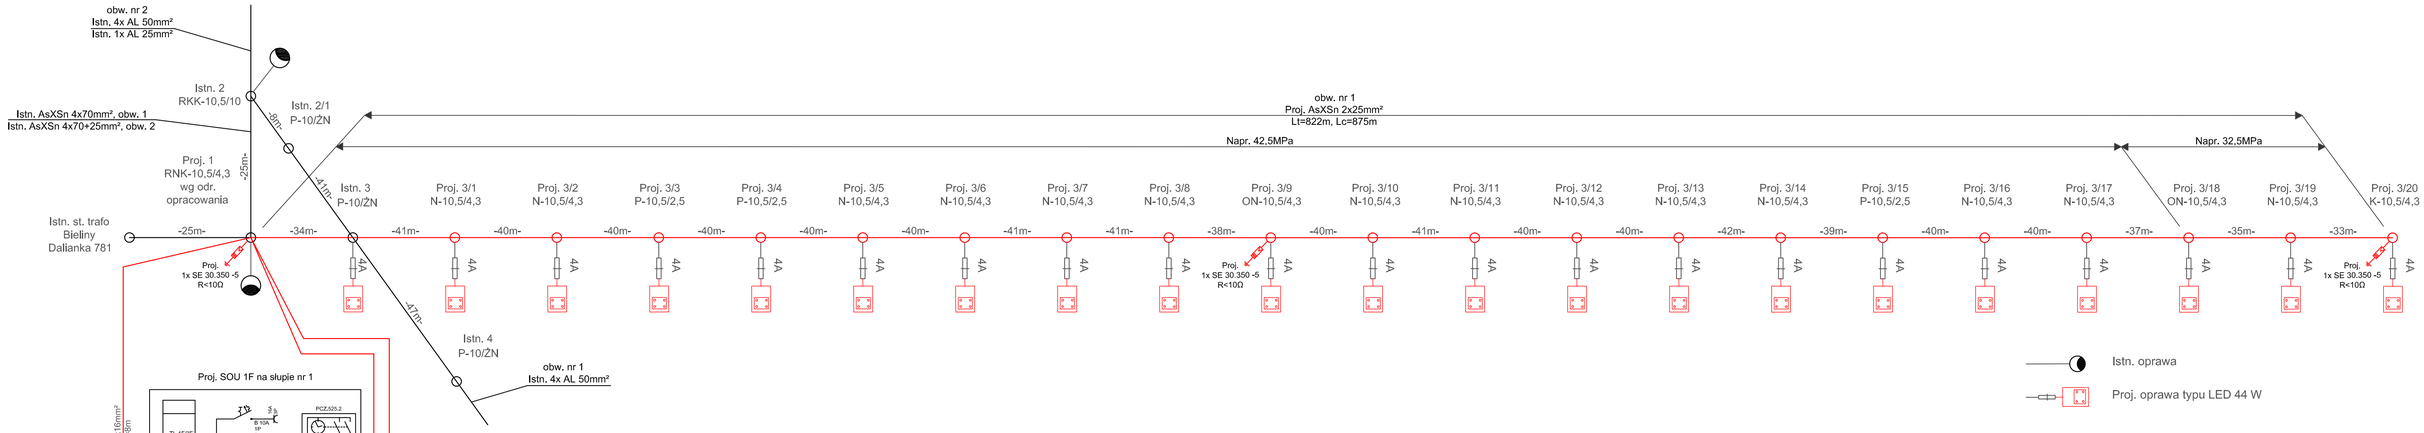

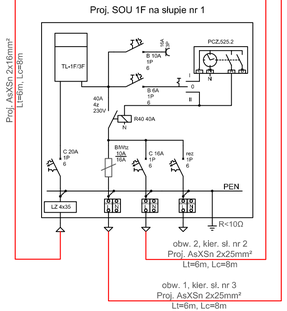

System Ochrony Przeciwporażeniowej
dla sieci nn - system liniowy TN-C

Pracownia Projektowa Studioprojekt
Zbigniew Zieliński
25-415 Kielce
ul. Górna 20, p. 123, tel. 41 317-19-65

Obiekt: Adres:	Budowa linii oświetlenia drogowego na projektowanych słupach, Bieliny, ul. Langiewicza, gm. Bieliny			
Tytuł rysunku:	IDEOWY SCHEMAT ZASILANIA			
Stadium:	PROJEKT BUDOWLANY	SPECJALNOŚĆ	UPRAWNIENIA	PODPIS
Opracował:				
Projektował:	Dominik Radomski	elektryczna	SWK/0113/PWBE/16	
Sprawdził:	Zbigniew Zieliński	elektryczna	KL-387/93	
Inwestor:	Gmina Bieliny ul. Partyzantów 17, 26-004 Bieliny	Data: 12-2017	skala: -	Nr rysunku: 3

UWAGA: Niniejsza dokumentacja ani żadna jej część bez pisemnej zgody posiadacza praw autorskich nie może być powielana ani rozpowszechniana za pomocą urządzeń elektronicznych, mechanicznych, kopiujących, nagrywających i innych.