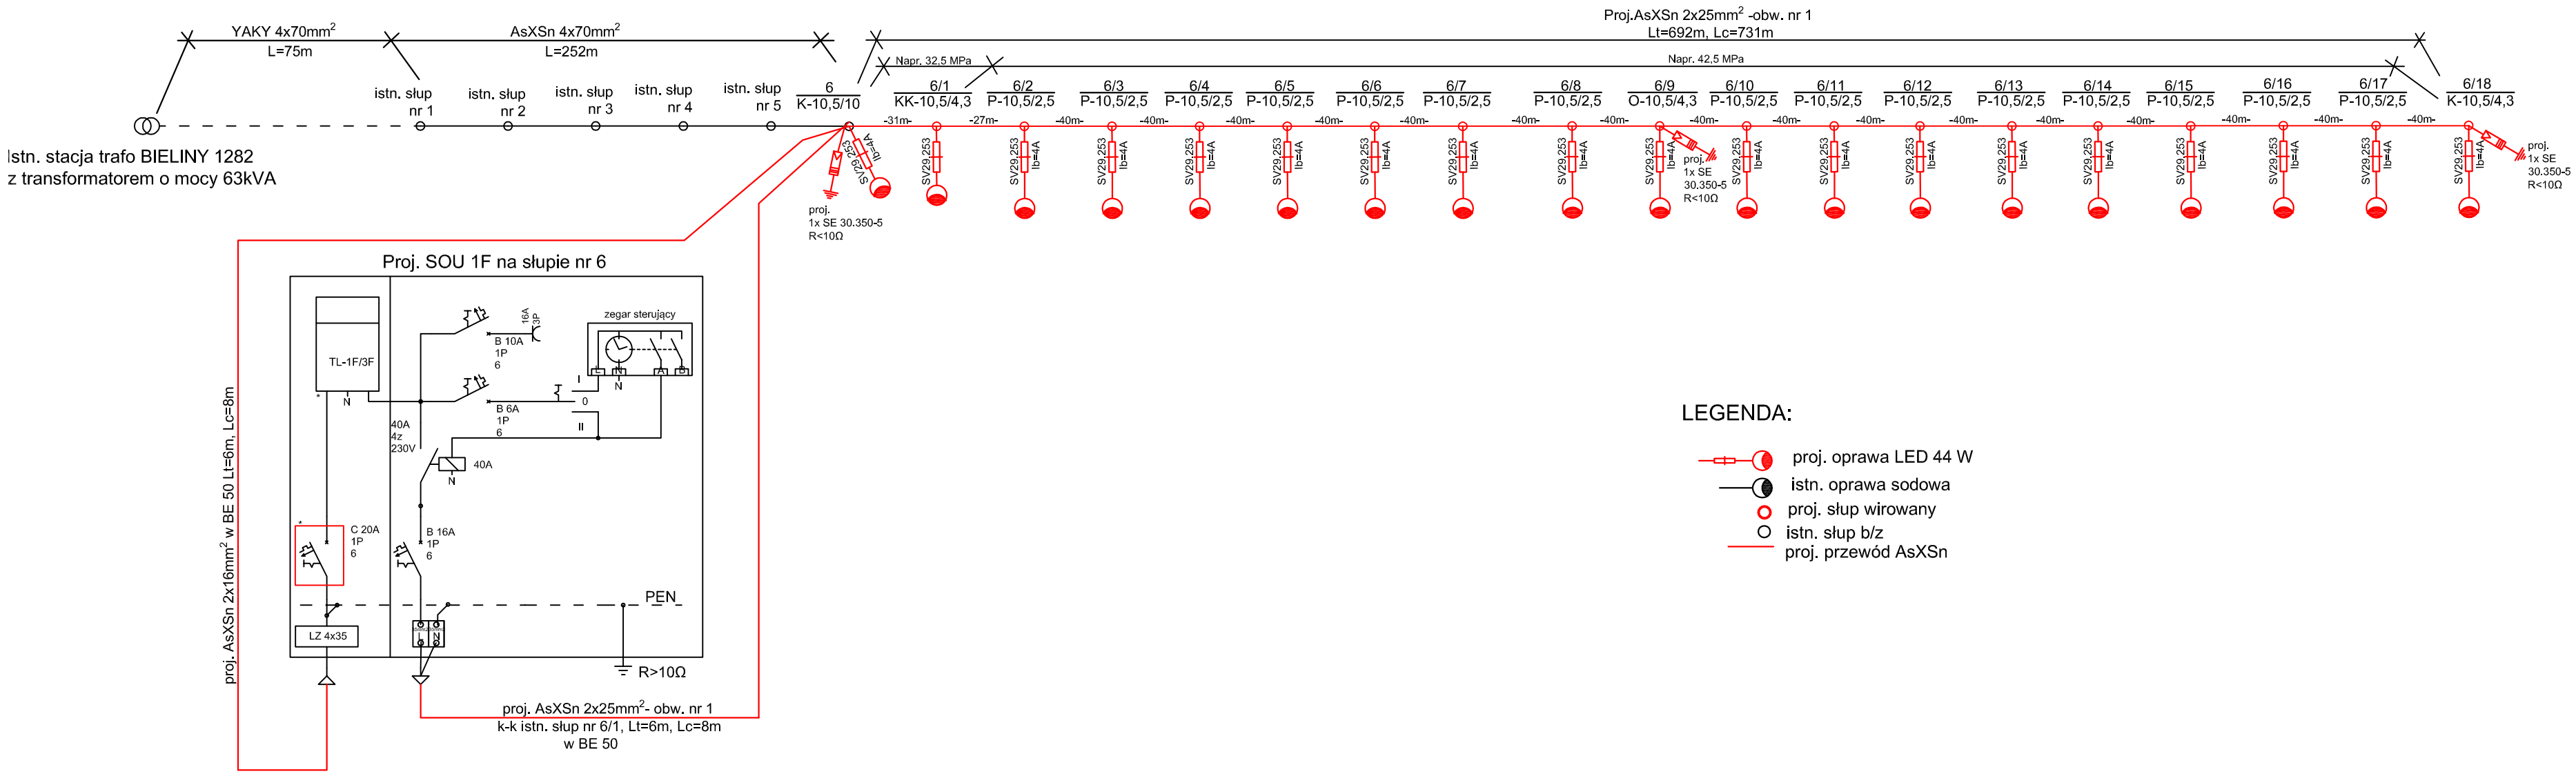

* - przystosować do plombowania

LEGENDA:

- proj. oprawa LED 44 W
- istn. oprawa sodowa
- proj. słup wirowany
- istn. słup b/z
- proj. przewód AsXSn

System ochrony przeciwporażeniowej
u odbiorcy Szybkie Wyłączenie Zasilania
System Liniowy TN-C

Pracownia Projektowa Studioprojekt
Zbigniew Zieliński
25-415 Kielce
ul. Góma 20 p.123, tel. 508058785

Obiekt: Adres:	BUDOWA LINII NN 0,4kV OŚWIETLENIA DROGOWEGO NA PROJEKTOWANYCH SŁUPACH Bieliny, ul. Graniczna, gm. Bieliny			
Tytuł rysunku:	IDEOWY SCHEMAT ZASILANIA			
Stadium:	PROJEKT WYKONAWCZY	SPECJALNOŚĆ	UPRAWNIENIA	PODPIS
Opracował:	Grzegorz Piątek	elektryczna		
Projektował:	Zbigniew Zieliński	elektryczna	KL-387/93	
Sprawdził:	Dominik Radomski	elektryczna	SWK/0113/PWBE/16	
Inwestor: Gmina Bieliny ul. Partyzantów 17, 26-004 Bieliny	Data: 12-2017	skala: -		Nr rysunku: 3

UWAGA: Niniejsza dokumentacja ani żadna jej część bez pisemnej zgody posiadacza praw autorskich nie może być powielana ani rozpowszechniana za pomocą urządzeń elektronicznych, mechanicznych, kopiujących, nagrywających innych,